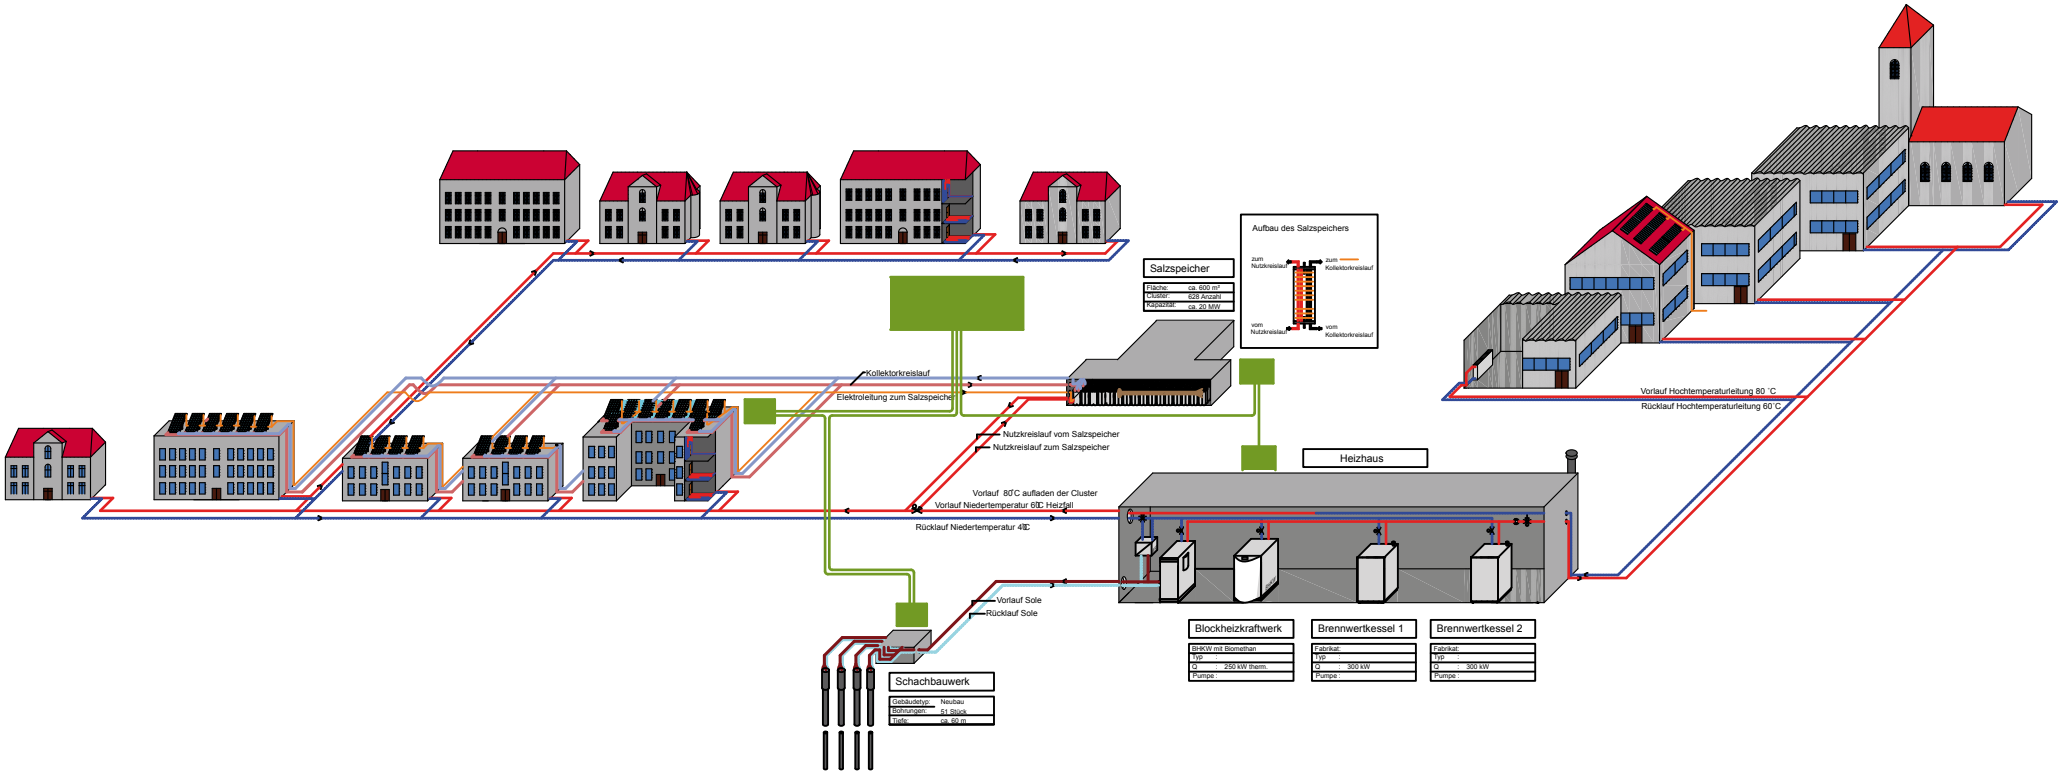
Aufbau des Salzspeichers
zum Nutzkreislauf
zum Kollektorkreislauf
vom Nutzkreislauf
vom Kollektorkreislauf
Salzspeicher
Fläche: ca. 600 m²
Cluster: 628 Anzahl
Kapazität: ca. 20 MW
Kollektorkreislauf
Elektroleitung zum Salzspeicher
Nutzkreislauf vom Salzspeicher
Nutzkreislauf zum Salzspeicher
Vorlauf 80°C aufladen der Cluster
Vorlauf Niedertemperatur 60°C Heizfall
Rücklauf Niedertemperatur 40°C
Heizhaus
Vorlauf Hochtemperaturleitung 80 °C
Rücklauf Hochtemperaturleitung 60 °C
Vorlauf Sole
Rücklauf Sole
Schachbauwerk
Gebäudetyp: Neubau
Bohrungen: 51 Stück
Tiefe: ca. 60 m
Blockheizkraftwerk
BHKW mit Biomethan
Typ :
Q : 250 kW therm.
Pumpe :
Brennwertkessel 1
Fabrikat:
Typ :
Q : 300 kW
Pumpe :
Brennwertkessel 2
Fabrikat:
Typ :
Q : 300 kW
Pumpe :